


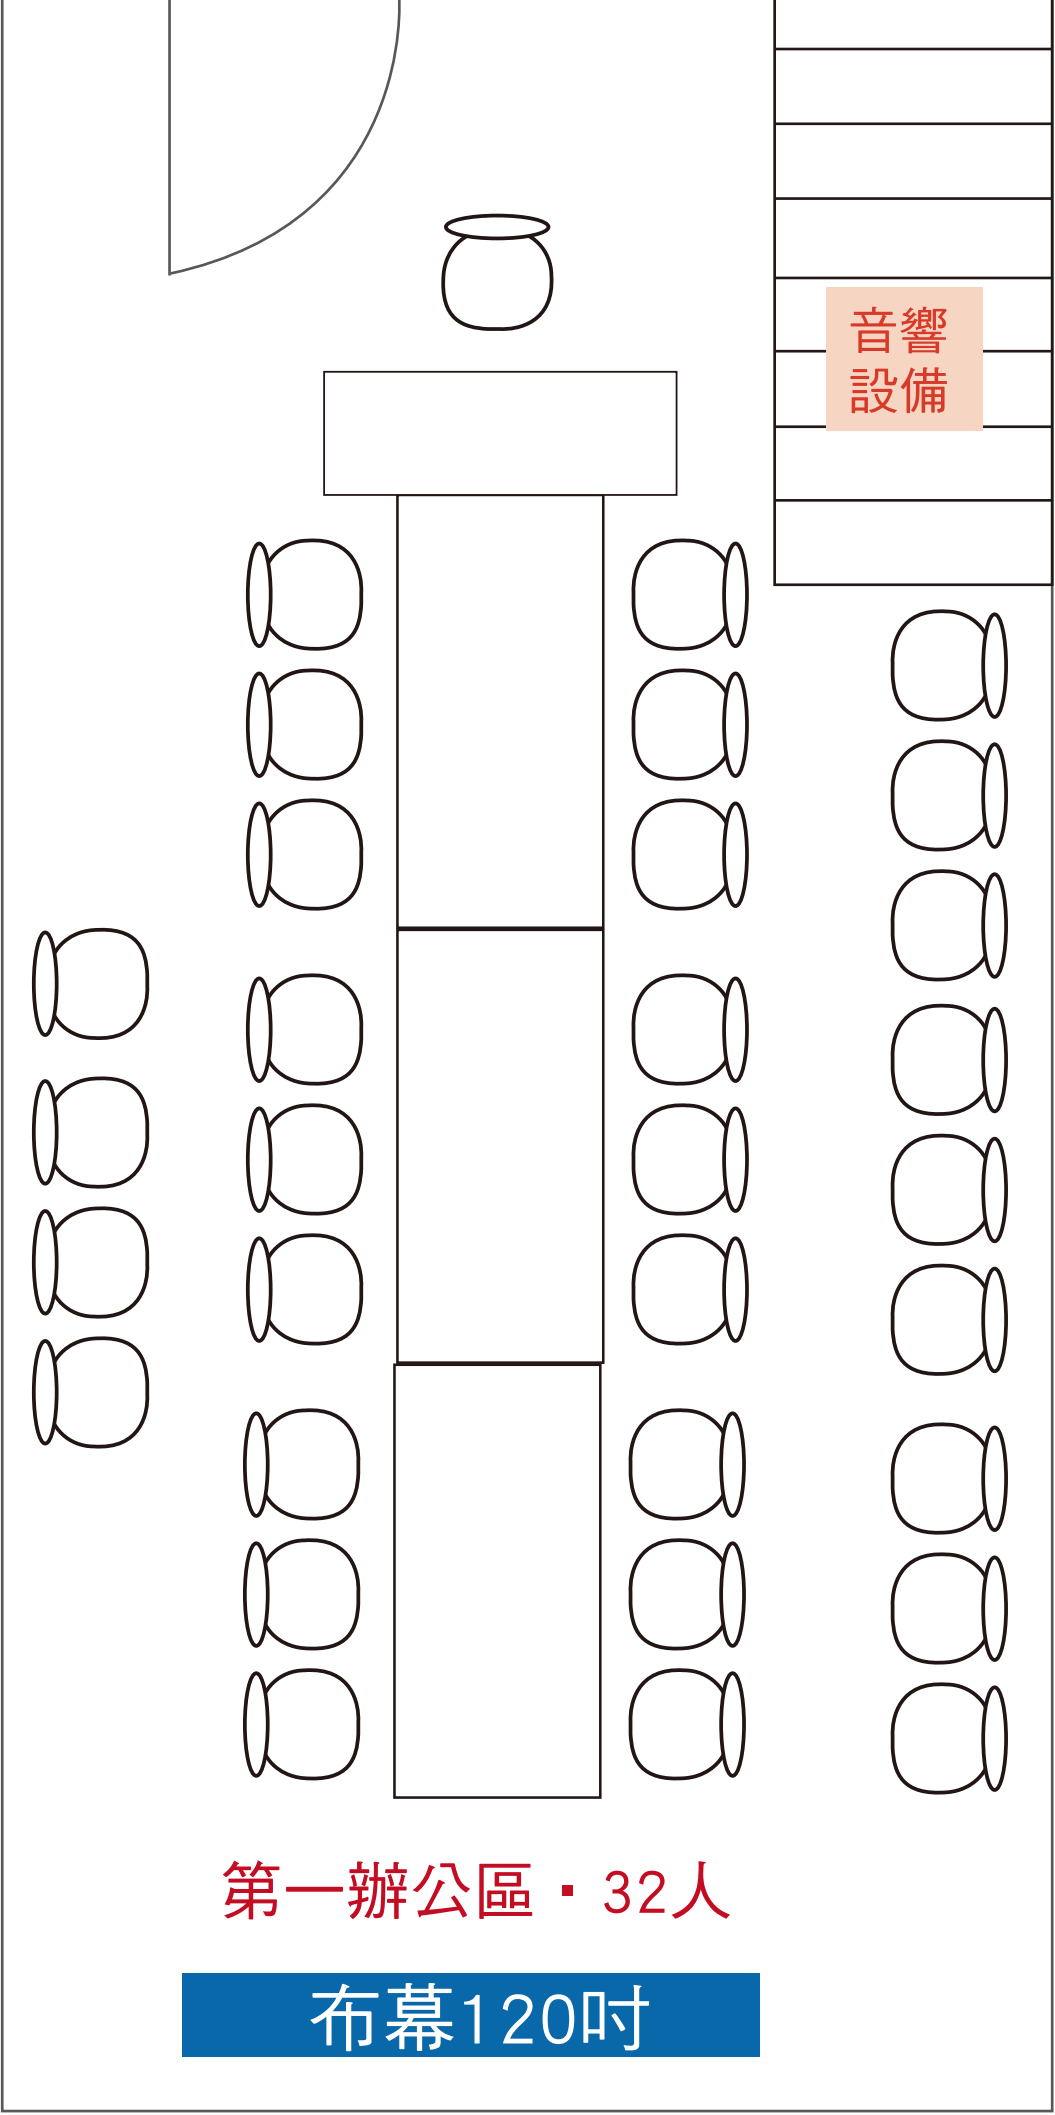

音響
設備

第一辦公區・32人

布幕120吋