


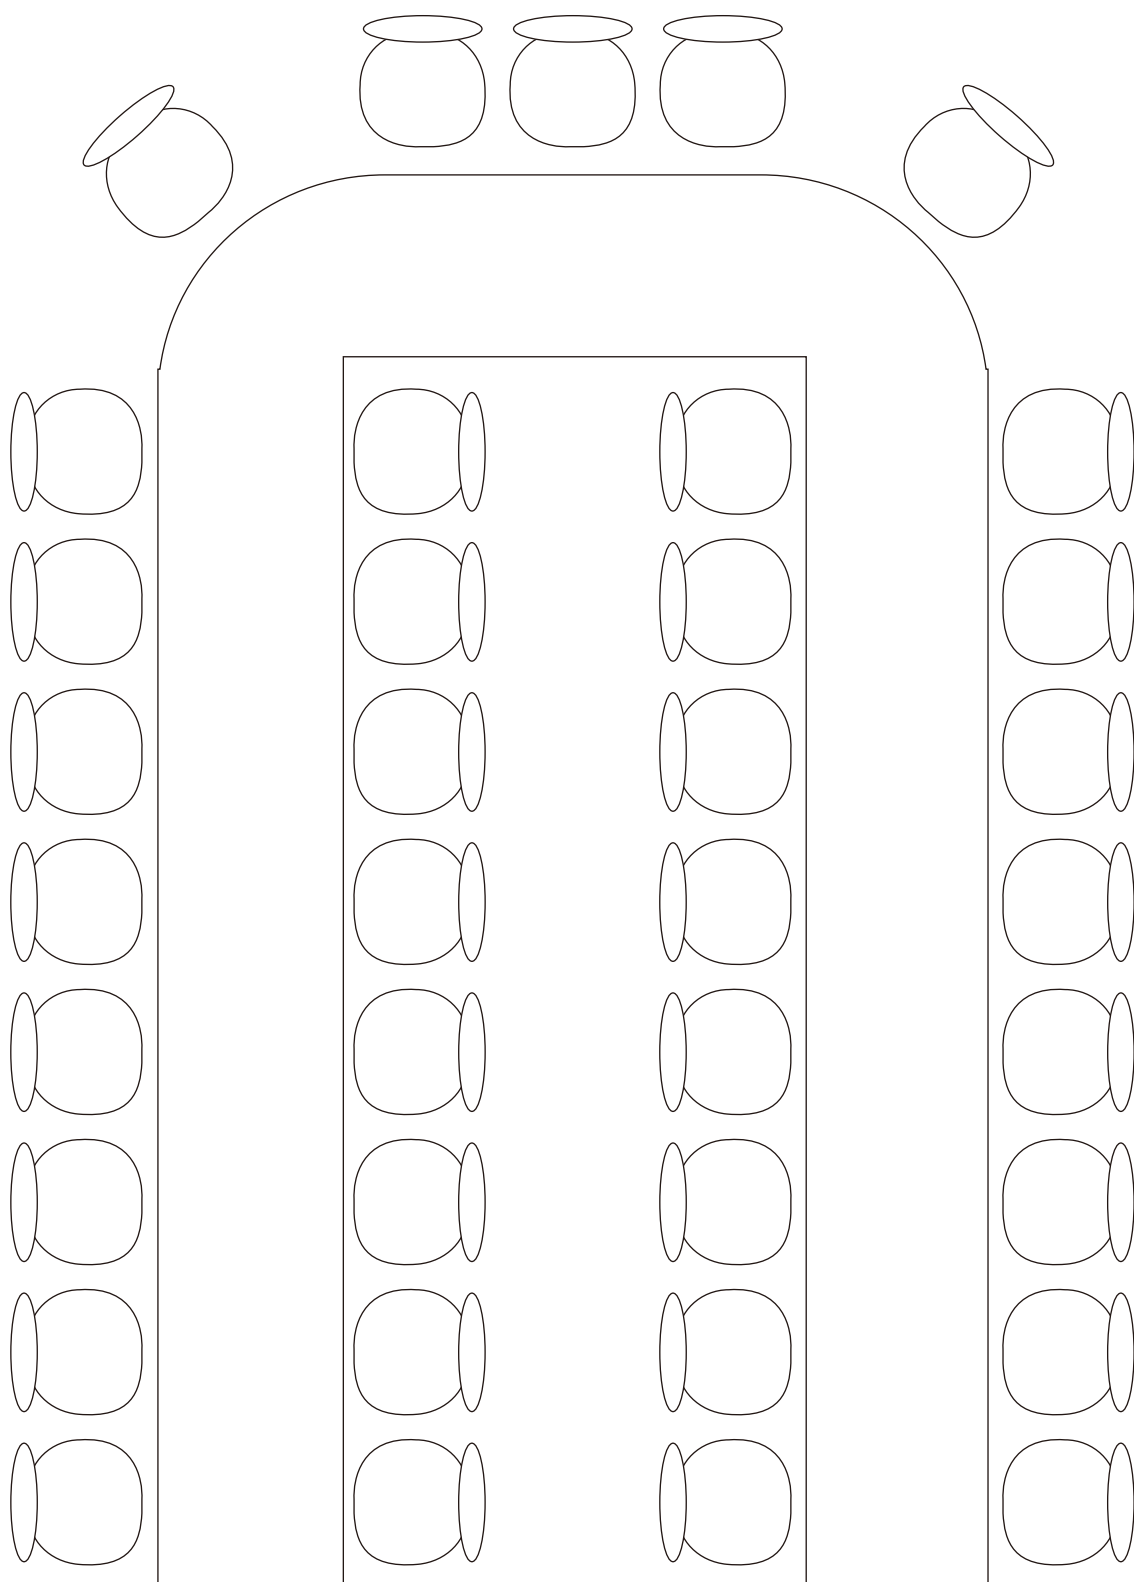

第五醫療大樓5樓・37人

音響
設備

布幕